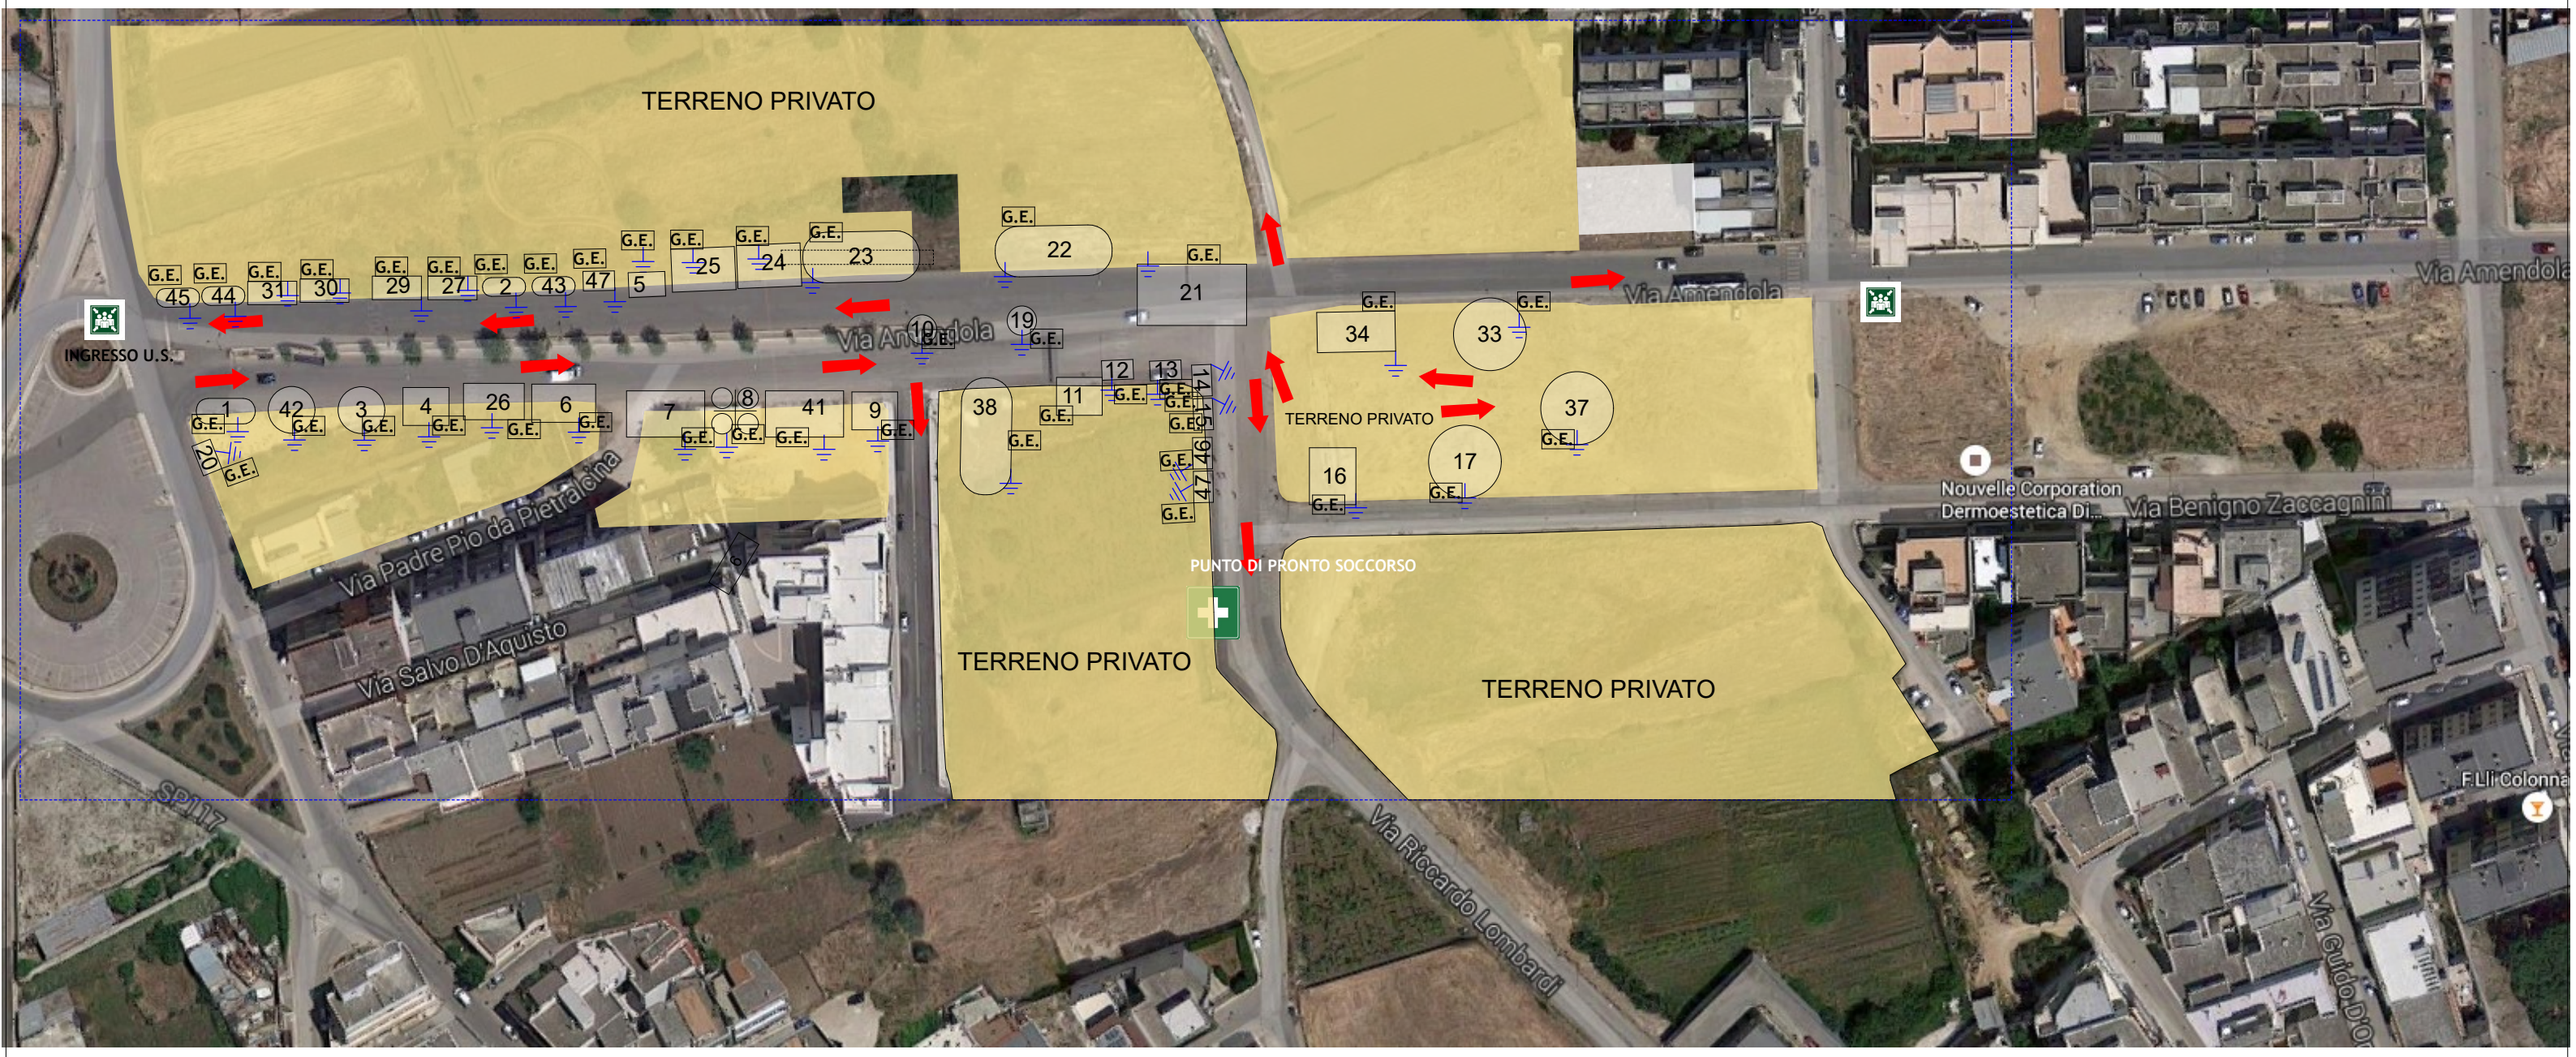

PLANIMETRIA SU ORTOFOTO CON UBICAZIONE ATTRAZIONI LUNA PARK

SI SPECIFICA CHE GLI INGOMBRI DELLE ATTRAZIONI SONO INDICATIVE

ORDINE degli ARCHITETTI - PIANIFICATORI-PAESAGGISTI e CONSERVATORI della PROVINCIA di BARI
VINCENZO SOZIO
Architetto
- N. 2113 -

I TECNICI ARCH. VINCENZO SOZIO	PROGETTO: COMUNE DI NOICATTARO (BA) LAY-OUT ATTRAZIONI VIA AMENDOLA - SS. MADONNA DEL CARMINE LUGLIO 2024 - **AGGIORNAMENTO DEFINITIVO**	scala 1:1000 Data:19/07/2024	Tavola 01	LEGENDA VIE DI ESODO E. PUNTO DI CONSEGNA ENEL LINEE ELETTRICHE G.E. GRUPPO DI ALIMENTAZIONE PRESA DI TERRA